


## Схема скрытого крепления полнотелой доски

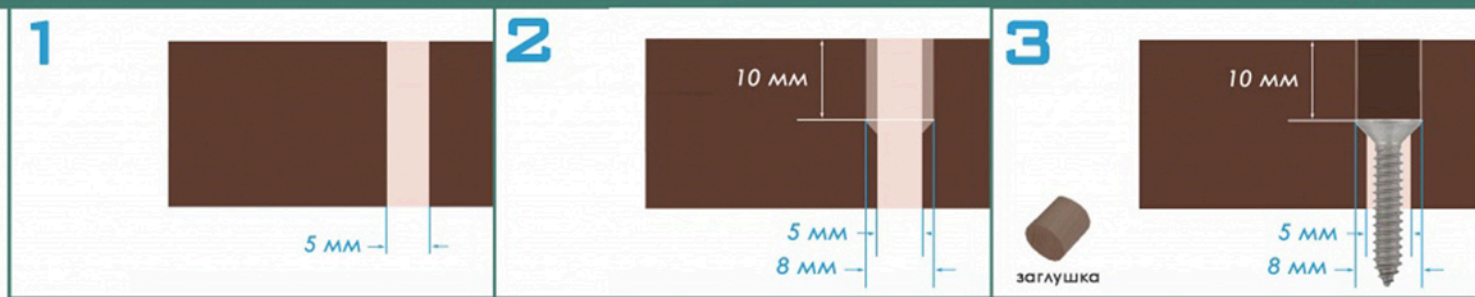

## Схема скрытого крепления ступени 1

